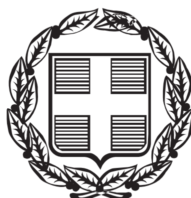


ΕΦΗΜΕΡΙΣ ΤΗΣ ΚΥΒΕΡΝΗΣΕΩΣ

ΤΗΣ ΕΛΛΗΝΙΚΗΣ ΔΗΜΟΚΡΑΤΙΑΣ

ΤΕΥΧΟΣ ΑΝΑΓΚΑΣΤΙΚΩΝ ΑΠΑΛΛΟΤΡΙΩΣΕΩΝ ΚΑΙ ΠΟΛΕΟΔΟΜΙΚΩΝ ΘΕΜΑΤΩΝ **Αρ. Φύλλου 442**

6 Δεκεμβρίου 2013

ΠΕΡΙΕΧΟΜΕΝΑ

ΔΙΑΤΑΓΜΑΤΑ

(1)

Έγκριση πολεοδομικής μελέτης τμήματος της περιοχής ΒΙΠΑ - ΒΙΟΠΑ προς εξυγίανση των Δήμων Μεταμόρφωσης και Λυκόβρυσης - Πεύκης (Ν. Αττικής).

Ο ΠΡΟΕΔΡΟΣ
ΤΗΣ ΕΛΛΗΝΙΚΗΣ ΔΗΜΟΚΡΑΤΙΑΣ

Έχοντας υπόψη :

1. Τις διατάξεις των άρθρων 43 (παρ. 1, 4 και 5), 44 (παρ. 1, 2 και 4), 154, 160 (παρ. 1 και 2), του Κώδικα Βασικής Πολεοδομικής Νομοθεσίας (Κ.Β.Π.Ν.), που κυρώθηκε με το άρθρο μόνο του από 14/27.7.1999 π.δ/τος (Δ΄ 580).

2. Τις διατάξεις των άρθρων 7, 11, 12, 14, 15 και 19 του ν.4067/2012 «Νέος Οικοδομικός Κανονισμός» (Α΄ 79).

3. Τις διατάξεις των άρθρων 1, 2, 283 και 286 του ν. 3852/2010 «Νέα Αρχιτεκτονική της Αυτοδιοίκησης και της Αποκεντρωμένης Διοίκησης - Πρόγραμμα Καλλικράτης» (Α΄ 87) και του άρθρου 1ου της υπ' αριθμ. 45892/11.8.2010 απόφασης του Υπουργού Εσωτερικών, Αποκέντρωσης και Ηλεκτρονικής Διακυβέρνησης «Πρωτοβάθμιοι και Δευτεροβάθμιοι Οργανισμοί Τοπικής Αυτοδιοίκησης της Χώρας κ.λπ.» (Β΄ 1292/2010, διόρθωση σφάλματος Β΄ 1623/2010).

4. Τις διατάξεις του άρθρου 90 του του Κώδικα Νομοθεσίας για την Κυβέρνηση και τα κυβερνητικό όργανα, που κυρώθηκε με το άρθρο πρώτο του π.δ/τος 63/2005 (Α΄ 98).

5. Τις διατάξεις του π.δ/τος 209/1998 (Α΄ 169), όπως τροποποιήθηκε με την παρ. 18 του άρθρου 13 του ν. 3212/2003 (Α΄ 308).

6. Την υπ' αριθμ. Υ46/6-7-2012 απόφαση του Πρωθυπουργού «Καθορισμός αρμοδιοτήτων του Αναπληρωτή Υπουργού Περιβάλλοντος, Ενέργειας και Κλιματικής Αλλαγής Σταύρου Καλαφάτη» (Β΄ 2101), όπως τροποποιήθηκε με τις υπ' αριθμ. Υ157/9-8-2012 (Β΄ 2312) και Υ331/11-7-2013 (Β΄ 1717) όμοιες αποφάσεις και ισχύει.

7. Την υπ' αριθμ. 55873/2438/10-4-1992 απόφαση του Υπουργού Περιβάλλοντος Χωροταξίας και Δημοσίων Έργων «Έγκριση Γενικού Πολεοδομικού Σχεδίου (ΓΠΣ) του Δήμου Μεταμόρφωσης (Ν. Αττικής) (Δ΄ 440), όπως τροποποιήθηκε με τις υπ' αρ. 9557/1802/15-3-1996 (Δ΄ 401) και 22701/6296/6-9-2000 όμοιες αποφάσεις (Δ΄ 614).

8. Την υπ' αριθμ. 166/2009 γνωμοδότηση του Δημοτικού Συμβουλίου Μεταμόρφωσης.

9. Τα υπ' αριθμ. ΔΜΕΟ/ε/789/2004, ΔΜΕΟ/ε/682/6-7-2006 και ΔΜΕΟ/3715/ε/662/17-8-2010 έγγραφα της Διεύθυνσης Μελ. Έργων Οδοποιΐας του Υπουργείου Υποδομών, Μεταφορών και Δικτύων.

10. Τις υπ' αριθμ. 94/2002, 305/2004, 161/2007, 166/2007 και 227/2008 γνωμοδοτήσεις του Κεντρικού Συμβουλίου Χωροταξίας Οικισμού και Περιβάλλοντος (ΚΣΧΟΠ) και την υπ' αρ. 87/2012 γνωμοδότηση του Κεντρικού Συμβουλίου Πολεοδομικών Θεμάτων και Αμφισβητήσεων (ΚΕΣΥΠΟΘΑ).

11. Το γεγονός ότι από τις κανονιστικές διατάξεις αυτού του διατάγματος δεν προκαλείται δαπάνη σε βάρος του κρατικού προϋπολογισμού και του προϋπολογισμού του οικείου ΟΤΑ.

12. Την υπ' αριθμ. 257/2013 γνωμοδότηση του Συμβουλίου της Επικρατείας με πρόταση του Αναπληρωτή Υπουργού Περιβάλλοντος, Ενέργειας και Κλιματικής Αλλαγής, αποφασίζουμε:

Άρθρο 1

Εγκρίνεται το πολεοδομικό σχέδιο τμήματος της περιοχής ΒΙΠΑ-ΒΙΟΠΑ προς εξυγίανση των Δήμων Μεταμόρφωσης και Λυκόβρυσης - Πεύκης (Ν. Αττικής), το οποίο εμπίπτει εντός των διοικητικών ορίων του Δήμου

Μεταμόρφωσης, με τον καθορισμό οικοδομήσιμων χώρων, οδών, πεζοδρόμων, κοινόχρηστων χώρων πρασίνου και κοινοχρήστου χώρου στάθμευσης, όπως οι παραπάνω ρυθμίσεις φαίνονται στα τέσσερα (4) σχετικά πρωτότυπα διαγράμματα σε κλίμακα 1:000 που θεωρήθηκαν από τον Προϊστάμενο της Δ/νσης Τοπογραφικών Εφαρμογών με την 53106/26-9-2013 πράξη του και που αντίτυπα τους σε φωτοσμίκρυνση δημοσιεύονται με το παρόν διάταγμα.

Άρθρο 2

Εγκρίνεται, όπως διατυπώνεται στα επόμενα άρθρα, ο πολεοδομικός κανονισμός της παραπάνω περιοχής της οποίας το πολεοδομικό σχέδιο εγκρίνεται με το άρθρο 1 του παρόντος.

Άρθρο 3

1. Στους οικοδομήσιμους χώρους της περιοχής της οποίας εγκρίνεται το πολεοδομικό σχέδιο με το άρθρο 1 του παρόντος επιτρέπονται οι χρήσεις του άρθρου 5 του από 23-2-1987 π.δ/τος (Δ΄ 166).

2. Στις ιδιοκτησίες που έχουν πρόσωπο στην Εθνική Οδό και στις παραπλεύρους της εκτός των παραπάνω χρήσεων, επιτρέπεται και η δημιουργία εμπορικών εκθέσεων.

Ως ιδιοκτησία για την εφαρμογή του παρόντος θεωρείται η ιδιοκτησία με τις διαστάσεις και το εμβαδόν που έχει κατά την ημερομηνία δημοσίευσης του παρόντος.

Άρθρο 4

Στο πρόσωπο των οικοπέδων, οικοδομημένων ή μη, που βρίσκονται στην περιοχή της οποίας εγκρίνεται το πολεοδομικό σχέδιο με το άρθρο 1 του παρόντος, επιβάλλεται προκήπιο πλάτους έξι (6,00), οκτώ (8,00), δέκα (10) και δώδεκα (12) μέτρων, όπως φαίνεται στα διαγράμματα του άρθρου 1.

Άρθρο 5

Τα ελάχιστα όρια εμβαδού και προσώπου καθώς και οι λοιποί όροι και περιορισμοί δόμησης των οικοπέδων ορίζονται ως εξής :

1. Ελάχιστο πρόσωπο : είκοσι (20,00) μέτρα Ελάχιστο εμβαδόν : χίλια πεντακόσια (1500) τ. μέτρα.

2. Κατά παρέκκλιση της προηγούμενης παραγράφου θεωρούνται άρτια τα οικόπεδα που προκύπτουν από την πράξη εφαρμογής και μελέτης εφόσον έχουν ελάχιστο πρόσωπο δεκαπέντε (15,00) μέτρα και ελάχιστο εμβαδόν επτακόσια πενήντα (750) τ. μέτρα.

3. Επί πλέον των προϋποθέσεων της προηγούμενης παραγράφου απαιτείται όπως τα οικόπεδα δεν δημιουργήθηκαν κατά παράβαση των διατάξεων του από 22-6-1983 π.δ/τος (Δ΄ 284).

4. Μέγιστο ποσοστό κάλυψης των οικοπέδων : εξήντα τοις εκατό (60%) της επιφάνειας τους.

5. Συντελεστής δόμησης: ένα (1,00).

6. Μέγιστο επιτρεπόμενο ύψος των ανεγερθησομένων κτιρίων: δεκαπέντε (15,00) μέτρα.

7. Τα ακάλυπτα μέρη των οικοπέδων πρέπει να συνδέονται με λωρίδα ελεύθερου χώρου τουλάχιστον τεσσάρων (4,00) μέτρων.

8. Οι εγκαταστάσεις υποστήριξης (βοηθητικά κτίρια και μηχανολογικές εγκαταστάσεις) τοποθετούνται υποχρεωτικά στο πίσω μέρος του οικοπέδου.

9. Επιβάλλεται η εξασφάλιση μίας θέσης στάθμευσης αυτοκινήτου ανά 100 τ. μέτρα του κτιρίου, εκτός εάν από τις γενικές διατάξεις για συγκεκριμένες χρήσεις επιβάλλεται η εξασφάλιση μεγαλύτερου αριθμού θέσεων στάθμευσης.

10. Επιβάλλεται ο έλεγχος εκσκαφής των θεμελίων από την αρμόδια αρχαιολογική υπηρεσία.

Άρθρο 6

Η ισχύς του παρόντος διατάγματος αρχίζει από τη δημοσίευση του στην Εφημερίδα της Κυβερνήσεως.

Στον Υπουργό Περιβάλλοντος, Ενέργειας και Κλιματικής Αλλαγής αναθέτουμε τη δημοσίευση και εκτέλεση του παρόντος διατάγματος.


Αθήνα, 20 Νοεμβρίου 2013

Ο ΠΡΟΕΔΡΟΣ ΤΗΣ ΔΗΜΟΚΡΑΤΙΑΣ

ΚΑΡΟΛΟΣ ΓΡ. ΠΑΠΟΥΛΙΑΣ

Ο ΑΝΑΠΛΗΡΩΤΗΣ ΥΠΟΥΡΓΟΣ
ΠΕΡΙΒΑΛΛΟΝΤΟΣ, ΕΝΕΡΓΕΙΑΣ ΚΑΙ ΚΛΙΜΑΤΙΚΗΣ ΑΛΛΑΓΗΣ

ΣΤΑΥΡΟΣ ΚΑΛΑΦΑΤΗΣ

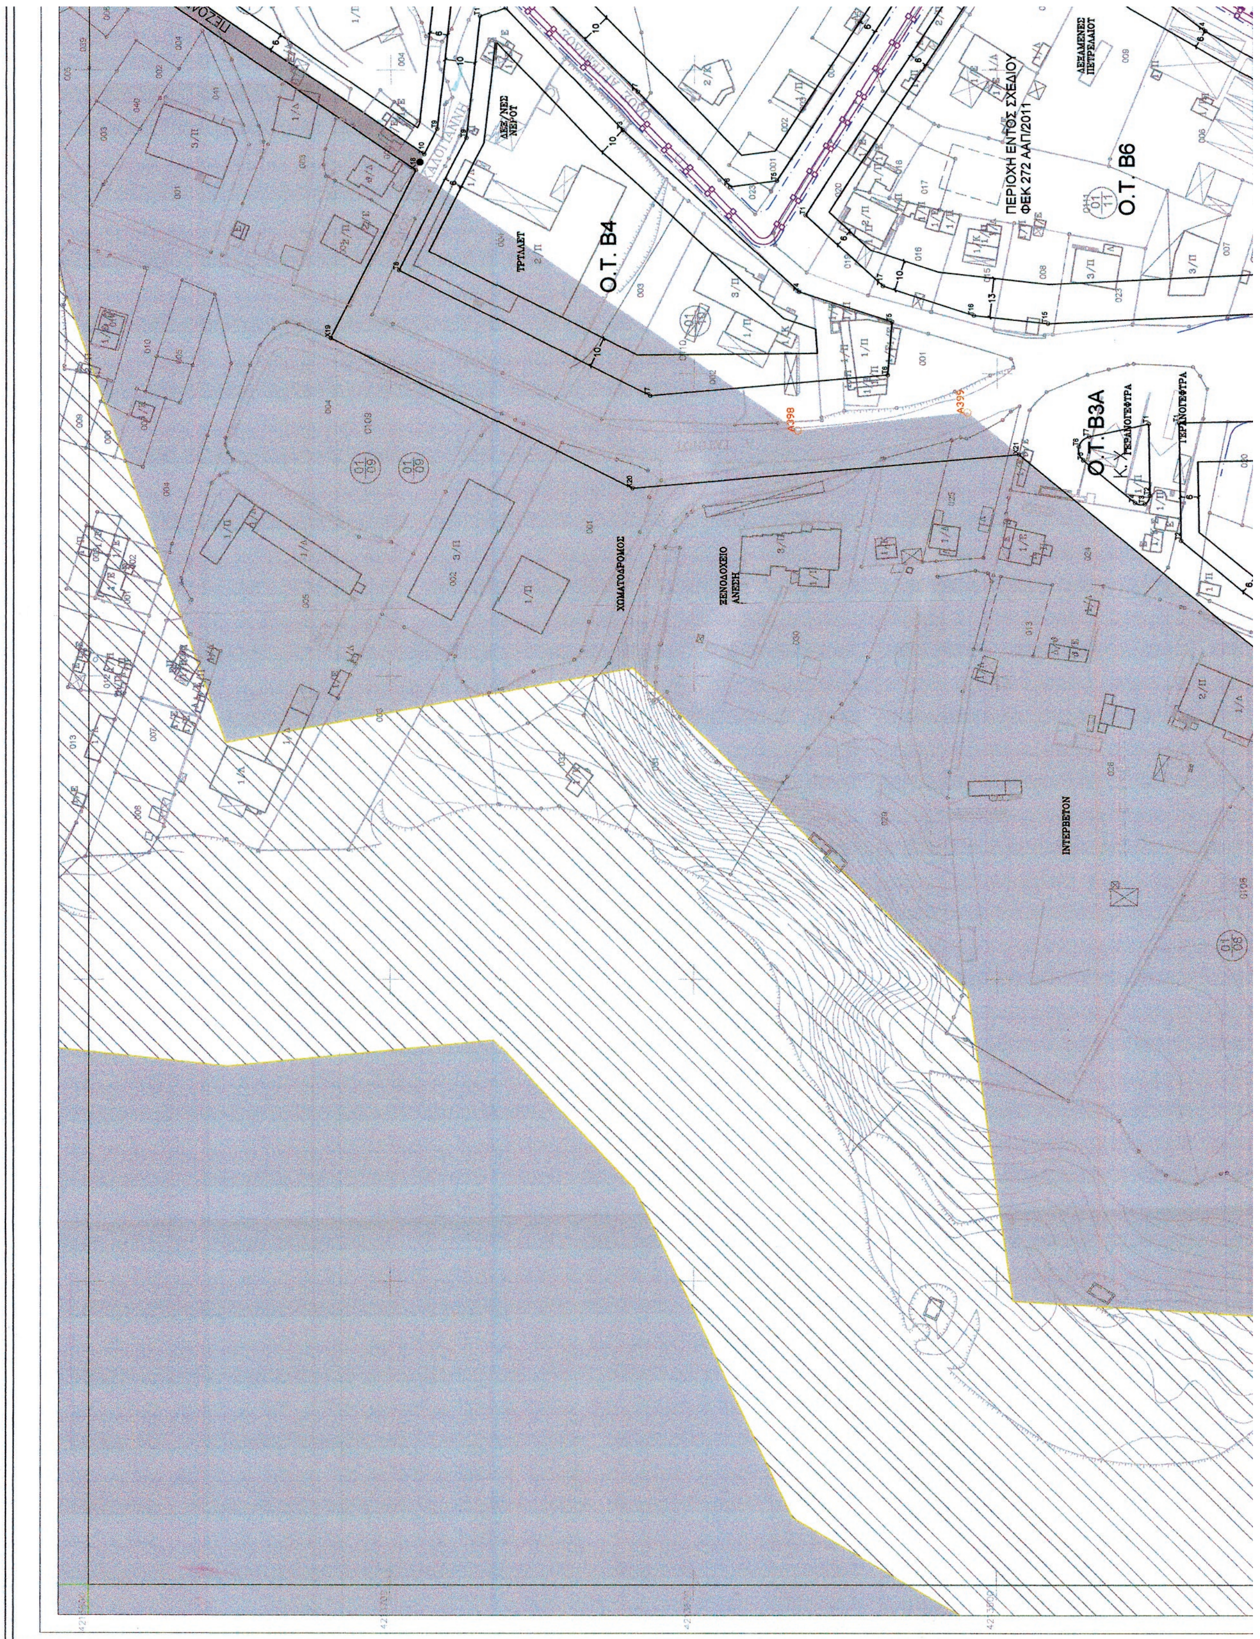

ΕΘΝΙΚΟ ΤΥΠΟΓΡΑΦΕΙΟ

Για τεχνικούς λόγους στο σχεδιάγραμμα, έγινε σμίκρυνση, κατά ποσοστό 40%

ΥΠΟΜΝΗΜΑ

- ΟΡΙΟ ΠΟΛΕΟΔΟΜΙΚΗΣ ΜΕΛΕΤΗΣ
- ΟΡΙΟ ΔΗΜΟΥ
- ΓΕΩΛΟΓΙΚΑ ΑΚΑΤΑΛΛΗΛΑ ΕΔΑΦΗ
- ΑΔΡΙΑΝΕΙΟ ΥΔΡΑΓΩΓΕΙΟ
- ΑΓΩΓΟΣ ΕΥΔΑΠ
- ΟΡΙΟ ΑΠΑΛΛΟΤΡΙΩΣΗΣ
- ΡΥΜΟΤΟΜΙΚΗ ΓΡΑΜΜΗ
- ΟΙΚΟΔΟΜΙΚΗ ΓΡΑΜΜΗ
- ΠΙΣΩ ΟΡΙΟ ΑΝΟΙΚΟΔΟΜΗΣΗΣ
- ΠΕΖΟΔΡΟΜΟΣ
- (P) ΧΩΡΟΣ ΣΤΑΘΜΕΥΣΗΣ

ΥΠΟΥΡΓΕΙΟ ΠΕΡΙΒΑΛΛΟΝΤΟΣ ΕΝΕΡΓΕΙΑΣ & ΚΛΙΜΑΤΙΚΗΣ ΑΛΛΑΓΗΣ

Αρ. Φακ. 105/13
Σχ 4

ΥΠΟΥΡΓΕΙΟ ΠΕΡΙΒΑΛΛΟΝΤΟΣ ΕΝΕΡΓΕΙΑΣ & ΚΛΙΜΑΤΙΚΗΣ ΑΛΛΑΓΗΣ
ΑΡΙΘ. ΠΡΑΞΕΩΣ: 53106/13
ΣΥΝΟΔΕΥΕΙ ΤΟ Π. ΔΙΑΤΑΓΜΑ ΠΕΡΙ "Έγκρισης πολεοδομικής μελέτης τμήματος της περιοχής ΒΙΠΑ-ΒΙΟΠΑ προς εξυγίανση των Δήμων Μεταμόρφωσης και Λυκόβρυσης - Πεύκης (ν. Αττικής)."
ΑΘΗΝΑ, 07 Νοεμβρίου 2013
Ο Δ/ντής
Γεώργιος Φάρμακας

Συντεταγμένες Κορυφών Οικοδομικών Τετραγώνων Πινακίδας

ΟΤ Β8

α/α	Χ	Ψ
Τ1	478945,52	4213671,29
Τ2	478990,42	4213715,91
Τ3	479021,36	4213745,61
Τ4	479097,82	4213686,24
Τ5	479083,87	4213671,11
Τ6	479079,13	4213637,79
Τ7	479046,07	4213605,65
Τ8	479033,06	4213605,56
Τ9	478986,63	4213650,81

ΟΤ Β10

α/α	Χ	Ψ
Τ1	479210,60	4213796,39
Τ2	479205,71	4213765,83
Τ3	479192,02	4213746,96
Τ4	479183,74	4213738,88
Τ5	479118,48	4213764,50
Τ6	479134,02	4213813,66

ΟΤ Β17

α/α	Χ	Ψ
Τ1	479251,43	4213443,78
Τ2	479226,89	4213465,44
Τ3	479208,05	4213477,94
Τ4	479174,91	4213496,76
Τ5	479130,71	4213524,38
Τ6	479084,22	4213560,01
Τ7	479094,43	4213631,74
Τ8	479156,89	4213692,51
Τ9	479183,81	4213695,51
Τ10	479282,83	4213638,92
Τ11	479328,47	4213613,56
Τ12	479449,52	4213544,36

ΟΤ Β18

α/α	Χ	Ψ
Τ1	479043,99	4213334,17
Τ2	479075,32	4213554,23
Τ3	479125,01	4213516,15
Τ4	479169,79	4213488,17
Τ5	479202,81	4213469,41
Τ6	479220,78	4213457,49
Τ7	479234,46	4213445,42
Τ8	479233,58	4213433,34
Τ9	479220,92	4213425,07
Τ10	479179,42	4213403,13
Τ11	479099,31	4213364,98
Τ12	479069,67	4213349,39

ΟΤ Β18Α

α/α	Χ	Ψ
Τ1	479033,09	4213328,52
Τ2	479006,38	4213315,02
Τ3	478971,68	4213298,19
Τ4	478872,12	4213248,07
Τ5	478852,66	4213260,69
Τ6	478862,97	4213295,24
Τ7	478879,24	4213336,55
Τ8	478901,88	4213380,15
Τ9	478937,75	4213439,67
Τ10	479035,88	4213570,79
Τ11	479050,78	4213573,03
Τ12	479066,21	4213561,21

ΟΤ Β9

α/α	Χ	Ψ
Τ1	479101,90	4213690,67
Τ2	479025,74	4213749,81
Τ3	479050,52	4213773,60
Τ4	479099,33	4213765,58
Τ5	479151,45	4213745,11

ΟΤ Β11

α/α	Χ	Ψ
Τ1	479157,42	4213742,77
Τ2	479178,44	4213734,51
Τ3	479143,08	4213700,00
Τ4	479086,16	4213644,63
Τ5	479089,55	4213668,41
Τ6	479127,45	4213709,54

ΟΤ Β17Α

α/α	Χ	Ψ
Τ1	479076,93	4213565,59
Τ2	479056,92	4213580,93
Τ3	479055,87	4213594,26
Τ4	479085,05	4213622,63

ΑΝΑΘΕΣΗ ΜΕΛΕΤΗΣ
ΥΠΕΧΩΔΕ — Δ/ΝΣΗ ΠΟΛΕΟΔΟΜΙΚΟΥ ΣΧΕΔΙΑΣΜΟΥ

ΠΟΛΕΟΔΟΜΙΚΗ ΜΕΛΕΤΗ ΕΠΕΚΤΑΣΗΣ
ΒΙΠΑ-ΒΙΟΠΑ ΜΕΤΑΜΟΡΦΩΣΗΣ - ΑΧΑΡΝΩΝ

(ΣΥΜΠΛΗΡΩΜΑΤΙΚΗ ΤΗΣ ΦΕΚ 272 ΑΑΠ/2011 ΕΓΚΡΙΣΗΣ)

ΔΙΑΝΟΜΗ ΠΙΝΑΚΙΔΩΝ

ΗΜΕΡΟΜΗΝΙΑ: ΜΑΪΟΣ 2012

ΚΛΙΜΑΚΑ: 1 : 1000

ΧΑΡΤΗΣ: Π.3

ΡΥΜΟΤΟΜΙΚΟ ΣΧΕΔΙΟ

ΓΕΩΔΑΙΤΙΚΑ ΣΤΟΙΧΕΙΑ

DATUM	: Ε.Γ.Σ.Α. 87
ΕΛΛΕΙΨΟΕΙΔΕΣ	: G.R.S. 80
ΠΡΟΒΟΛΗ	: ΕΓΚΑΡΣΙΑ ΜΕΡΚΑΤΟΡΙΚΗ (U.T.M.)
ΣΥΝΤ. ΚΛΙΜΑΚΑΣ	: Ko= 0,999600
ΣΥΝΤ. ΚΛΙΜΑΚΑΣ	: K = 0,999606

ΟΜΑΔΑ ΜΕΛΕΤΗΣ

ΑΝΑΔΟΧΟΙ ΜΕΛΕΤΗΤΕΣ		ΣΥΝΕΡΓΑΤΕΣ	
Μ. ΤΥΛΙΑΝΑΚΗΣ	ΑΡΧΙΤΕΚΤΩΝ ΠΟΛΕΟΔΟΜΟΣ	Α. ΤΙΛΛΗΣ	ΣΥΓΚΟΙΝΩΝΙΟΛΟΓΟΣ
Ξ. ΓΟΥΡΠΑ	ΑΡΧΙΤΕΚΤΩΝ ΠΟΛΕΟΔΟΜΟΣ	Γ. ΔΗΜΗΤΡΟΠΟΥΛΟΣ	ΧΩΡΟΤΑΚΤΗΣ
Μ. ΚΑΤΣΟΥΡΟΣ	ΑΡΧΙΤΕΚΤΩΝ ΠΟΛΕΟΔΟΜΟΣ	Π. ΚΡΕΜΟΣ	ΑΡΧΙΤΕΚΤΩΝ
ΓΕΩΤΟΠΟΣ ΕΠΕ	ΑΓΡΟΝΟΜΟΙ ΤΟΠΟΓΡΑΦΟΙ	L. PANDOLFINI	ΑΡΧΙΤΕΚΤΩΝ

ΠΡΟΤΑΣΗ ΥΠΗΡΕΣΙΑΣ

ΕΙΣΗΓΗΣΗ:	ΔΙΟΡΘΩΣΗ ΨΗΦΙΑΚΩΝ ΣΧΕΔΙΩΝ:
ΔΠΣ/ΤΜ.Α'	ΔΠΣ/ΤΜ.Δ'
ΕΛΕΝΗ ΜΑΡΑΒΕΑ	ΒΑΣΙΛΗΣ ΓΚΕΚΑΣ



ΕΘΝΙΚΟ ΤΥΠΟΓΡΑΦΕΙΟ

Για τεχνικούς λόγους στο σχεδιάγραμμα, έγινε σμίκρυνση, κατά ποσοστό 40%

ΥΠΟΜΝΗΜΑ
ΟΡΙΟ ΠΟΛΕΟΔΟΜΙΚΗΣ ΜΕΛΕΤΗΣ
ΟΡΙΟ ΔΗΜΟΥ
ΓΕΩΛΟΓΙΚΑ ΑΚΑΤΑΛΛΗΛΑ ΕΔΑΦΗ
ΑΔΡΙΑΝΕΙΟ ΥΔΡΑΓΩΓΕΙΟ
ΑΓΩΓΟΣ ΕΥΔΑΠ
ΟΡΙΟ ΑΠΑΛΛΟΤΡΙΩΣΗΣ
ΡΥΜΟΤΟΜΙΚΗ ΓΡΑΜΜΗ
ΟΙΚΟΔΟΜΙΚΗ ΓΡΑΜΜΗ
ΠΙΣΩ ΟΡΙΟ ΑΝΟΙΚΟΔΟΜΗΣΗΣ
ΠΕΖΟΔΡΟΜΟΣ
P
ΧΩΡΟΣ ΣΤΑΘΜΕΥΣΗΣ
ΥΠΟΥΡΓΕΙΟ ΠΕΡΙΒΑΛΛΟΝΤΟΣ
ΕΝΕΡΓΕΙΑΣ & ΚΛΙΜΑΤΙΚΗΣ ΑΛΛΑΓΗΣ
Αρ.Φακ.105/13
Σχ.4
ΥΠΟΥΡΓΕΙΟ ΠΕΡΙΒΑΛΛΟΝΤΟΣ
ΕΝΕΡΓΕΙΑΣ & ΚΛΙΜΑΤΙΚΗΣ ΑΛΛΑΓΗΣ
ΑΡΙΘ. ΠΡΑΞΕΩΣ: 53106/13
ΣΥΝΟΔΕΥΕΙ ΤΟ Π. ΔΙΑΤΑΓΜΑ ΠΕΡΙ "Έγκριση Πολεοδομικής μελέτης τμήματος της περιοχής ΒΙΠΑ - ΒΙΟΠΑ προς εξυγίανση των Δήμων Μεταμόρφωσης και Λυκόβρυσης - Πεύκης (ν. Αττικής)."
ΑΘΗΝΑ, 07 Νοεμβρίου 2013
Ο Δ/ντής
Γεώργιος Φάρμωνας
Ο.Τ. Β
Κ.Χ. ΠΡΑ
ΓΙΑΡΚΙΤΣΗΣ Α.Ε.
2/Π
ΠΕΖΟΔΡΟΜΟΣ
022

Συντεταγμένες Κορυφών
Οικοδομικών Τετραγώνων Πινακίδας

ΟΤ Β10

α/α	Χ	Ψ
Τ1	479210,60	4213796,39
Τ2	479205,71	4213765,83
Τ3	479192,02	4213746,96
Τ4	479183,74	4213738,88
Τ5	479118,48	4213764,50
Τ6	479134,02	4213813,66

ΑΝΑΘΕΣΗ ΜΕΛΕΤΗΣ
ΥΠΕΧΩΔΕ Δ/ΝΣΗ ΠΟΛΕΟΔΟΜΙΚΟΥ ΣΧΕΔΙΑΣΜΟΥ

ΠΟΛΕΟΔΟΜΙΚΗ ΜΕΛΕΤΗ ΕΠΕΚΤΑΣΗΣ
ΒΙΠΑ-ΒΙΟΠΑ ΜΕΤΑΜΟΡΦΩΣΗΣ - ΑΧΑΡΝΩΝ

(ΣΥΜΠΛΗΡΩΜΑΤΙΚΗ ΤΗΣ ΦΕΚ 272 ΑΑΠ/2011 ΕΓΚΡΙΣΗΣ)

ΔΙΑΝΟΜΗ ΠΙΝΑΚΙΔΩΝ

ΗΜΕΡΟΜΗΝΙΑ
ΜΑΪΟΣ 2012

ΚΛΙΜΑΚΑ
1 : 1000

ΧΑΡΤΗΣ
Π.4

ΡΥΜΟΤΟΜΙΚΟ ΣΧΕΔΙΟ

ΓΕΩΔΑΙΤΙΚΑ ΣΤΟΙΧΕΙΑ
DATUM : Ε.Γ.Σ.Α. 87
ΕΛΛΕΙΨΟΕΙΔΕΣ : G.R.S. 80
ΠΡΟΒΟΛΗ : ΕΓΚΑΡΣΙΑ ΜΕΡΚΑΤΟΡΙΚΗ (U.T.M.)
ΣΥΝΤ. ΚΛΙΜΑΚΑΣ : Ko= 0,999600
ΣΥΝΤ. ΚΛΙΜΑΚΑΣ : K =


ΟΜΑΔΑ ΜΕΛΕΤΗΣ


ΑΝΑΔΟΧΟΙ ΜΕΛΕΤΗΤΕΣ		ΣΥΝΕΡΓΑΤΕΣ	
Μ. ΤΥΛΙΑΝΑΚΗΣ	ΑΡΧΙΤΕΚΤΩΝ ΠΟΛΕΟΔΟΜΟΣ	Α. ΤΙΛΛΗΣ	ΣΥΓΚΟΙΝΩΝΙΟΛΟΓΟΣ
Ξ. ΓΟΥΡΓΙΑ	ΑΡΧΙΤΕΚΤΩΝ ΠΟΛΕΟΔΟΜΟΣ	Γ. ΔΗΜΗΤΡΟΠΟΥΛΟΣ	ΧΩΡΟΤΑΚΤΗΣ
Μ, ΚΑΤΣΟΥΡΟΣ	ΑΡΧΙΤΕΚΤΩΝ ΠΟΛΕΟΔΟΜΟΣ	Π. ΚΡΕΜΟΣ	ΑΡΧΙΤΕΚΤΩΝ
ΓΕΩΤΟΠΟΣ ΕΠΕ	ΑΓΡΟΝΟΜΟΙ ΤΟΠΟΓΡΑΦΟΙ	L. PANDOLFINI	ΑΡΧΙΤΕΚΤΩΝ

ΠΡΟΤΑΣΗ ΥΠΗΡΕΣΙΑΣ

ΕΙΣΗΓΗΣΗ:
ΔΠΣ/ΤΜ.Α'
ΕΛΕΝΗ ΜΑΡΑΒΕΑ

ΔΙΟΡΘΩΣΗ ΨΗΦΙΑΚΩΝ ΣΧΕΔΙΩΝ:
ΔΠΣ/ΤΜ.Δ'
ΒΑΣΙΛΗΣ ΓΚΕΚΑΣ

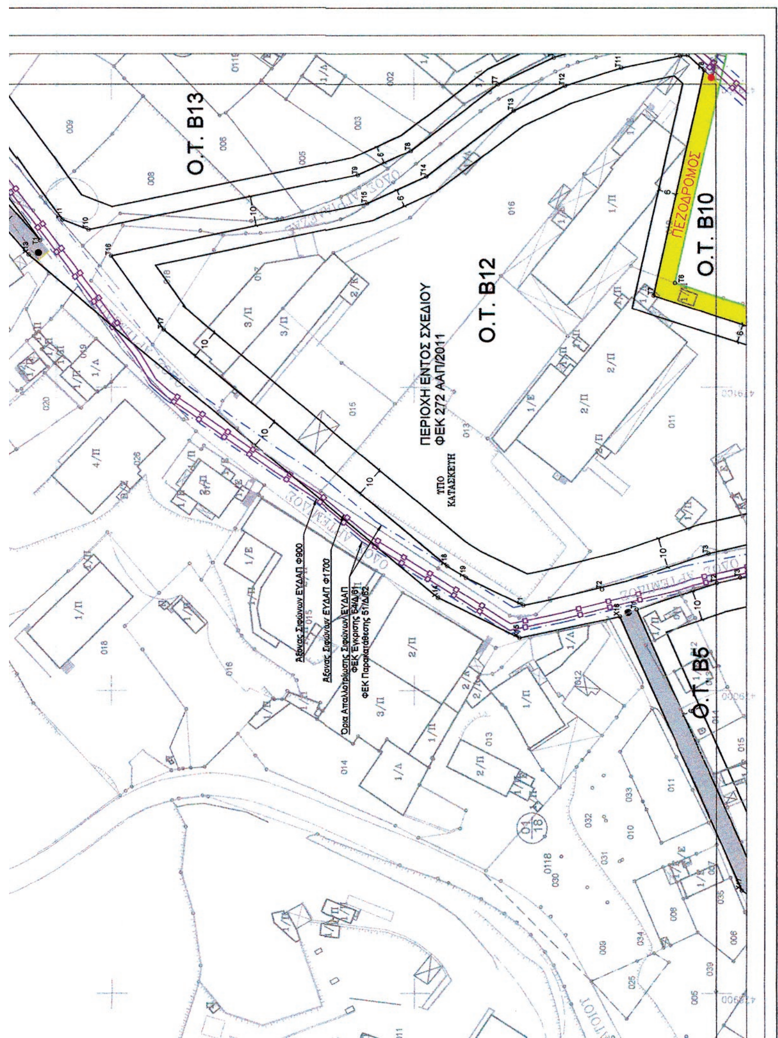

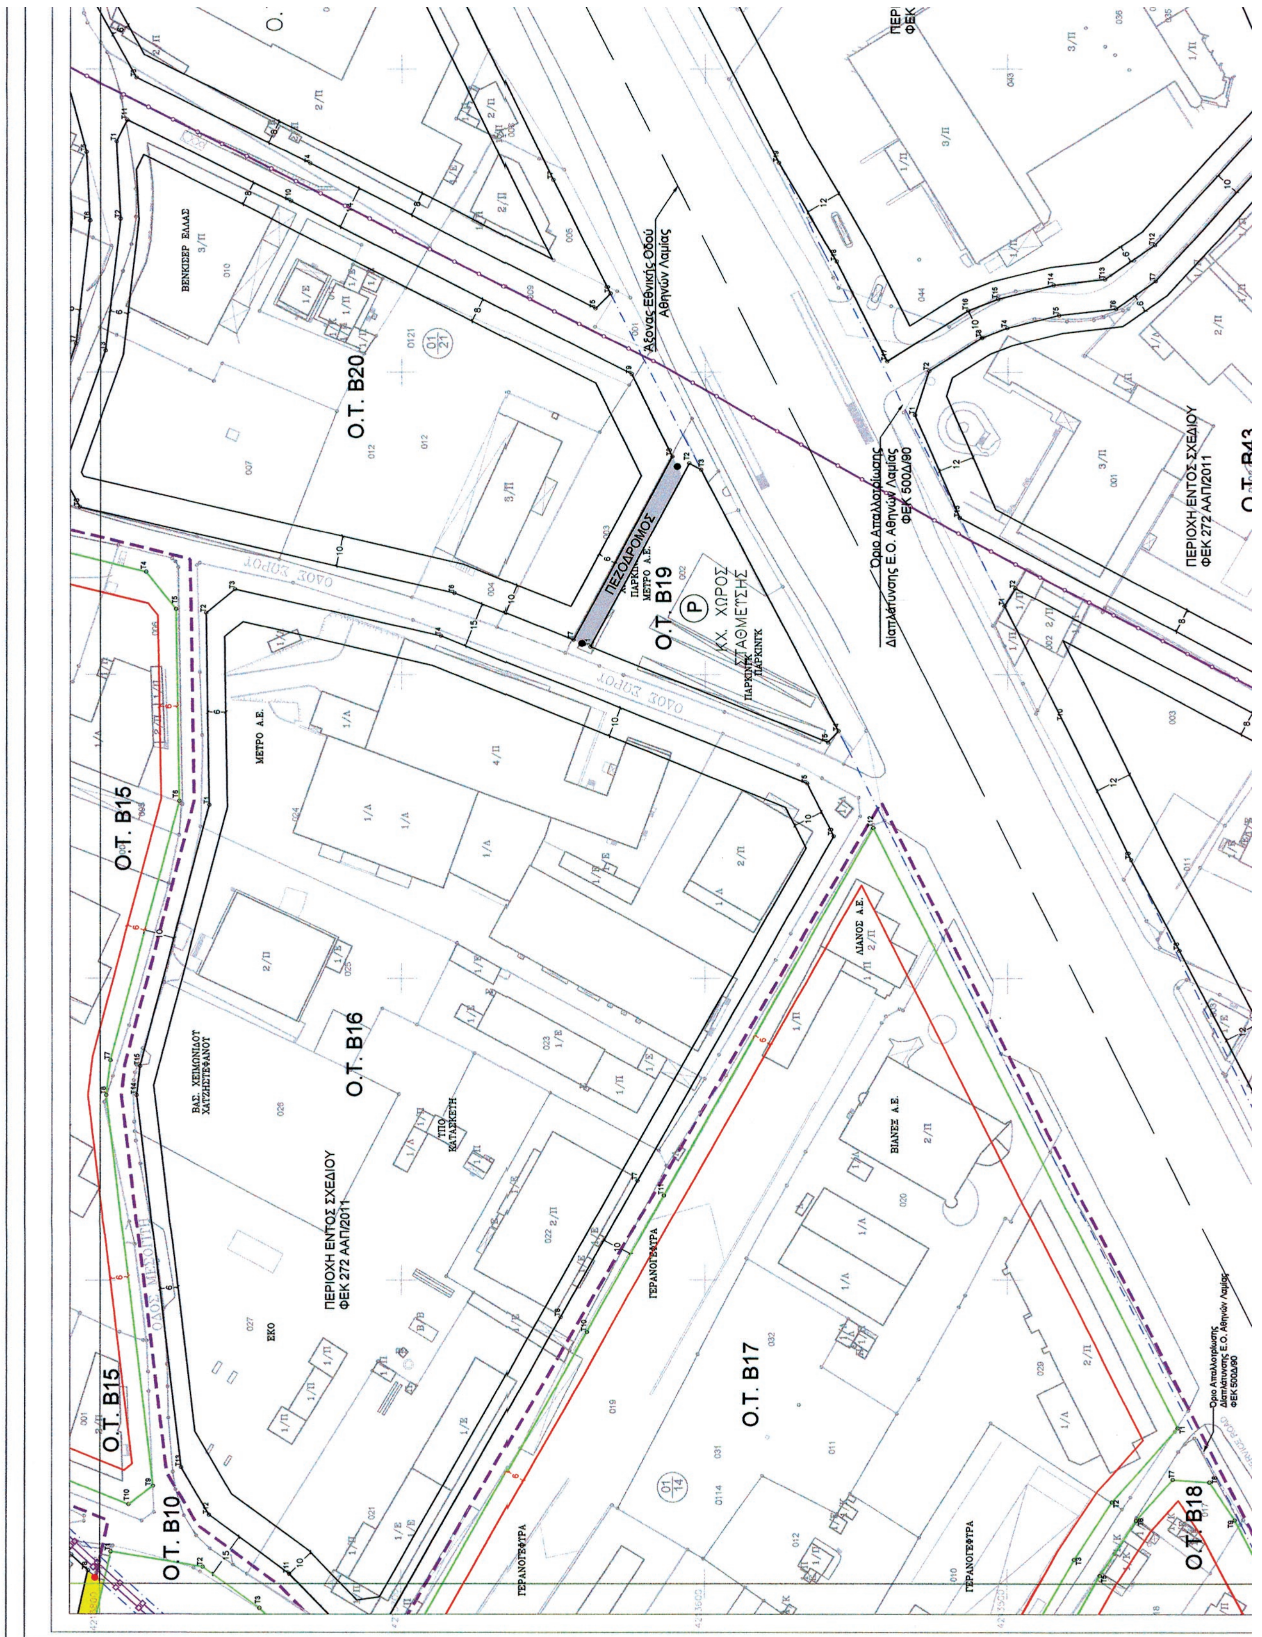

ΕΘΝΙΚΟ ΤΥΠΟΓΡΑΦΕΙΟ
Για τεχνικούς λόγους στο σχεδιάγραμμα, έγινε σμίκρυνση, κατά ποσοστό 40%


ΥΠΟΜΝΗΜΑ

- ΟΡΙΟ ΠΟΛΕΟΔΟΜΙΚΗΣ ΜΕΛΕΤΗΣ
- ΟΡΙΟ ΔΗΜΟΥ
- ΓΕΩΛΟΓΙΚΑ ΑΚΑΤΑΛΛΗΛΑ ΕΔΑΦΗ
- ΑΔΡΙΑΝΕΙΟ ΥΔΡΑΓΩΓΕΙΟ
- ΑΓΩΓΟΣ ΕΥΔΑΠ
- ΟΡΙΟ ΑΠΑΛΛΟΤΡΙΩΣΗΣ
- ΡΥΜΟΤΟΜΙΚΗ ΓΡΑΜΜΗ
- ΟΙΚΟΔΟΜΙΚΗ ΓΡΑΜΜΗ
- ΠΙΣΩ ΟΡΙΟ ΑΝΟΙΚΟΔΟΜΗΣΗΣ
- ΠΕΖΟΔΡΟΜΟΣ
- (P) ΧΩΡΟΣ ΣΤΑΘΜΕΥΣΗΣ

ΥΠΟΥΡΓΕΙΟ ΠΕΡΙΒΑΛΛΟΝΤΟΣ
ΕΝΕΡΓΕΙΑΣ & ΚΛΙΜΑΤΙΚΗΣ ΑΛΛΑΓΗΣ

Αρ. φακ. 105/13
Σχ. 4.

ΥΠΟΥΡΓΕΙΟ ΠΕΡΙΒΑΛΛΟΝΤΟΣ
ΕΝΕΡΓΕΙΑΣ & ΚΛΙΜΑΤΙΚΗΣ ΑΛΛΑΓΗΣ
ΑΡΙΘ. ΠΡΑΞΕΩΣ: 53106/13
ΣΥΝΟΔΕΥΕΙ ΤΟ Π. ΔΙΑΤΑΓΜΑ ΠΕΡΙ "Έγκριση πολεοδομικής μελέτης τμήματος της περιοχής ΒΙΠΑ-ΒΙΟΠΑ προς εξυγίανση των Δήμων Μεταμόρφωσης και Λυκόβρυσης – Πεύκης (ν. Αττικής)."
ΑΘΗΝΑ, 07 Νοεμβρίου 2013
Ο Δ/ντής
Γεώργιος Φάρμακας

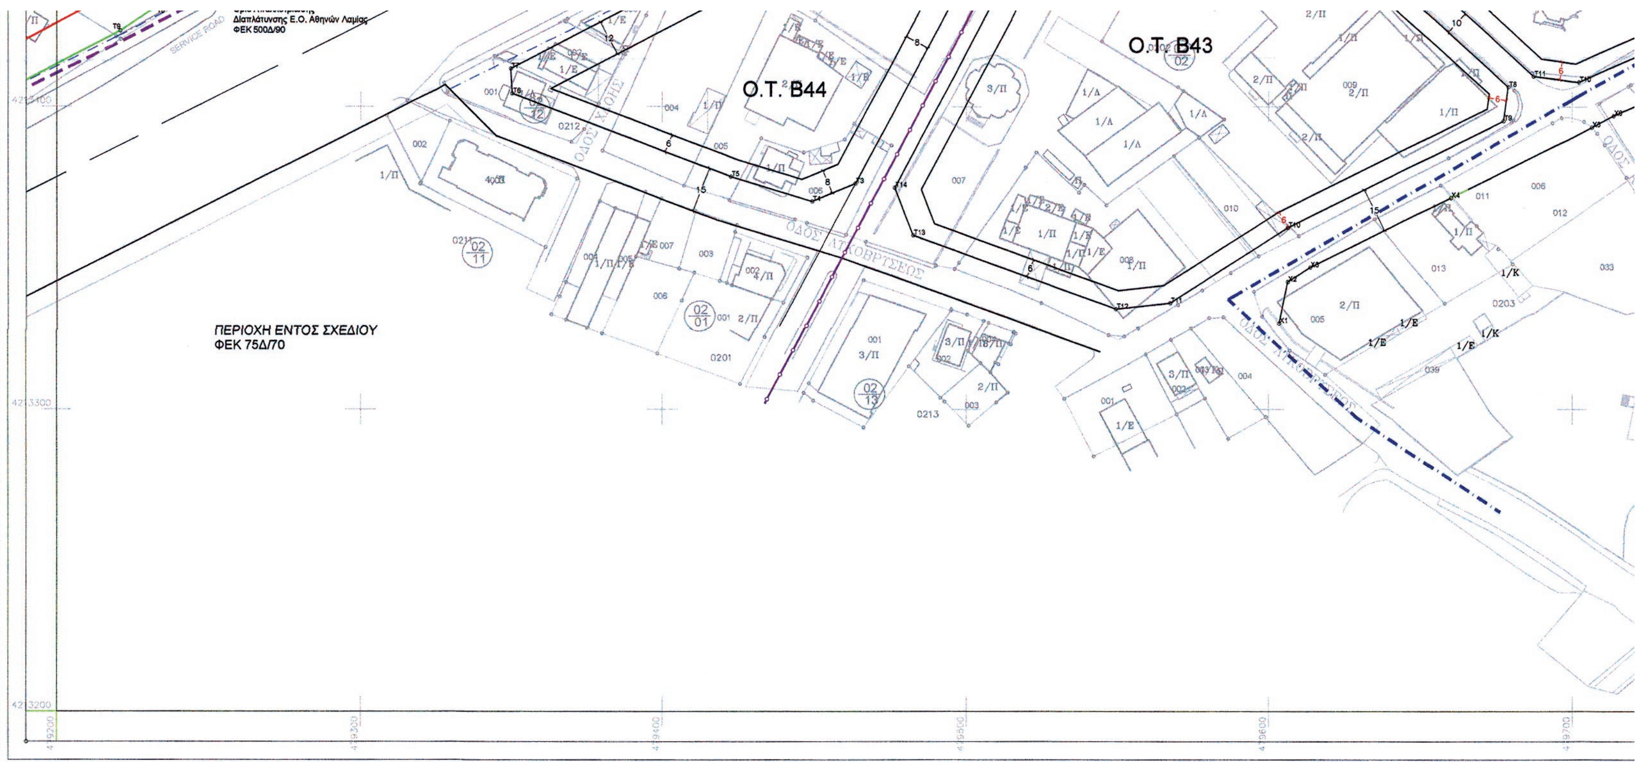

Συντεταγμένες Κορυφών Οικοδομικών Τετραγώνων Πινακίδας

ΟΤ Β10

α/α	Χ	Ψ
Τ1	479210,60	4213796,39
Τ2	479205,71	4213765,83
Τ3	479192,02	4213746,96
Τ4	479183,74	4213738,88
Τ5	479118,48	4213764,50
Τ6	479134,02	4213813,66

ΟΤ Β15


α/α	Χ	Ψ
Τ1	479596,34	4213966,33
Τ2	479555,29	4213865,61
Τ3	479549,15	4213846,63
Τ4	479534,15	4213784,86
Τ5	479521,79	4213774,96
Τ6	479458,47	4213773,86
Τ7	479372,95	4213796,64
Τ8	479361,49	4213798,02
Τ9	479232,37	4213782,39
Τ10	479226,17	4213790,47
Τ11	479246,88	4213841,96
Τ12	479411,37	4214024,34
Τ13	479441,95	4214024,33
Τ14	479590,56	4213978,54

ΟΤ Β17

α/α	Χ	Ψ
Τ1	479251,43	4213443,78
Τ2	479226,89	4213465,44
Τ3	479208,05	4213477,94
Τ4	479174,91	4213496,76
Τ5	479130,71	4213524,38
Τ6	479084,22	4213560,01
Τ7	479094,43	4213631,74
Τ8	479156,89	4213692,51
Τ9	479183,81	4213695,51
Τ10	479282,83	4213638,92
Τ11	479328,47	4213613,56
Τ12	479449,52	4213544,36

ΟΤ Β18

α/α	Χ	Ψ
Τ1	479043,99	4213334,17
Τ2	479075,32	4213554,23
Τ3	479125,01	4213516,15
Τ4	479169,79	4213488,17
Τ5	479202,81	4213469,41
Τ6	479220,78	4213457,49
Τ7	479234,46	4213445,42
Τ8	479233,58	4213433,34
Τ9	479220,92	4213425,07
Τ10	479179,42	4213403,13
Τ11	479099,31	4213364,98
Τ12	479069,67	4213349,39

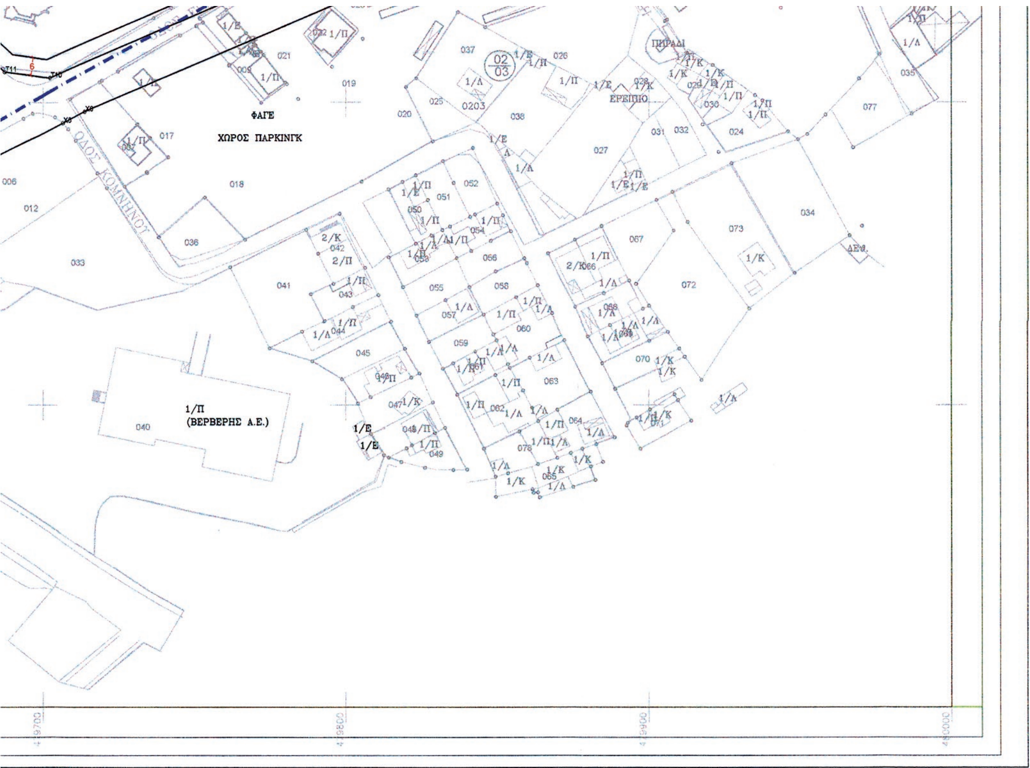

ΑΝΑΘΕΣΗ ΜΕΛΕΤΗΣ

ΥΠΕΧΩΔΕ — Δ/ΝΣΗ ΠΟΛΕΟΔΟΜΙΚΟΥ ΣΧΕΔΙΑΣΜΟΥ

ΠΟΛΕΟΔΟΜΙΚΗ ΜΕΛΕΤΗ ΕΠΕΚΤΑΣΗΣ ΒΙΠΑ-ΒΙΟΠΑ ΜΕΤΑΜΟΡΦΩΣΗΣ - ΑΧΑΡΝΩΝ

(ΣΥΜΠΛΗΡΩΜΑΤΙΚΗ ΤΗΣ ΦΕΚ 272 ΑΑΠ/2011 ΕΓΚΡΙΣΗΣ)

ΔΙΑΝΟΜΗ ΠΙΝΑΚΙΔΩΝ

ΗΜΕΡΟΜΗΝΙΑ: ΜΑΪΟΣ 2012

ΚΛΙΜΑΚΑ: 1 : 1000

ΧΑΡΤΗΣ: Π.5

ΡΥΜΟΤΟΜΙΚΟ ΣΧΕΔΙΟ

ΓΕΩΔΑΙΤΙΚΑ ΣΤΟΙΧΕΙΑ

DATUM	: Ε.Γ.Σ.Α. 87
ΕΛΛΕΙΨΟΕΙΔΕΣ	: G.R.S. 80
ΠΡΟΒΟΛΗ	: ΕΓΚΑΡΣΙΑ ΜΕΡΚΑΤΟΡΙΚΗ (U.T.M.)
ΣΥΝΤ. ΚΛΙΜΑΚΑΣ	: Ko= 0,999600
ΣΥΝΤ. ΚΛΙΜΑΚΑΣ	: K = 0,999605


ΟΜΑΔΑ ΜΕΛΕΤΗΣ

ΑΝΑΔΟΧΟΙ ΜΕΛΕΤΗΤΕΣ		ΣΥΝΕΡΓΑΤΕΣ	
Μ. ΤΥΛΙΑΝΑΚΗΣ	ΑΡΧΙΤΕΚΤΩΝ ΠΟΛΕΟΔΟΜΟΣ	Α. ΤΙΛΛΗΣ	ΣΥΓΚΟΙΝΩΝΙΟΛΟΓΟΣ
Ξ. ΓΟΥΡΓΙΑ	ΑΡΧΙΤΕΚΤΩΝ ΠΟΛΕΟΔΟΜΟΣ	Γ. ΔΗΜΗΤΡΟΠΟΥΛΟΣ	ΧΩΡΟΤΑΚΤΗΣ
Μ. ΚΑΤΣΟΥΡΟΣ	ΑΡΧΙΤΕΚΤΩΝ ΠΟΛΕΟΔΟΜΟΣ	Π. ΚΡΕΜΟΣ	ΑΡΧΙΤΕΚΤΩΝ
ΓΕΩΤΟΠΟΣ ΕΠΕ	ΑΓΡΟΝΟΜΟΙ ΤΟΠΟΓΡΑΦΟΙ	L. PANDOLFINI	ΑΡΧΙΤΕΚΤΩΝ

ΠΡΟΤΑΣΗ ΥΠΗΡΕΣΙΑΣ

ΕΙΣΗΓΗΣΗ:
ΔΠΣ/ΤΜ.Α'
ΕΛΕΝΗ ΜΑΡΑΒΕΑ

ΔΙΟΡΘΩΣΗ ΨΗΦΙΑΚΩΝ ΣΧΕΔΙΩΝ:
ΔΠΣ/ΤΜ.Δ'
ΒΑΣΙΛΗΣ ΓΚΕΚΑΣ

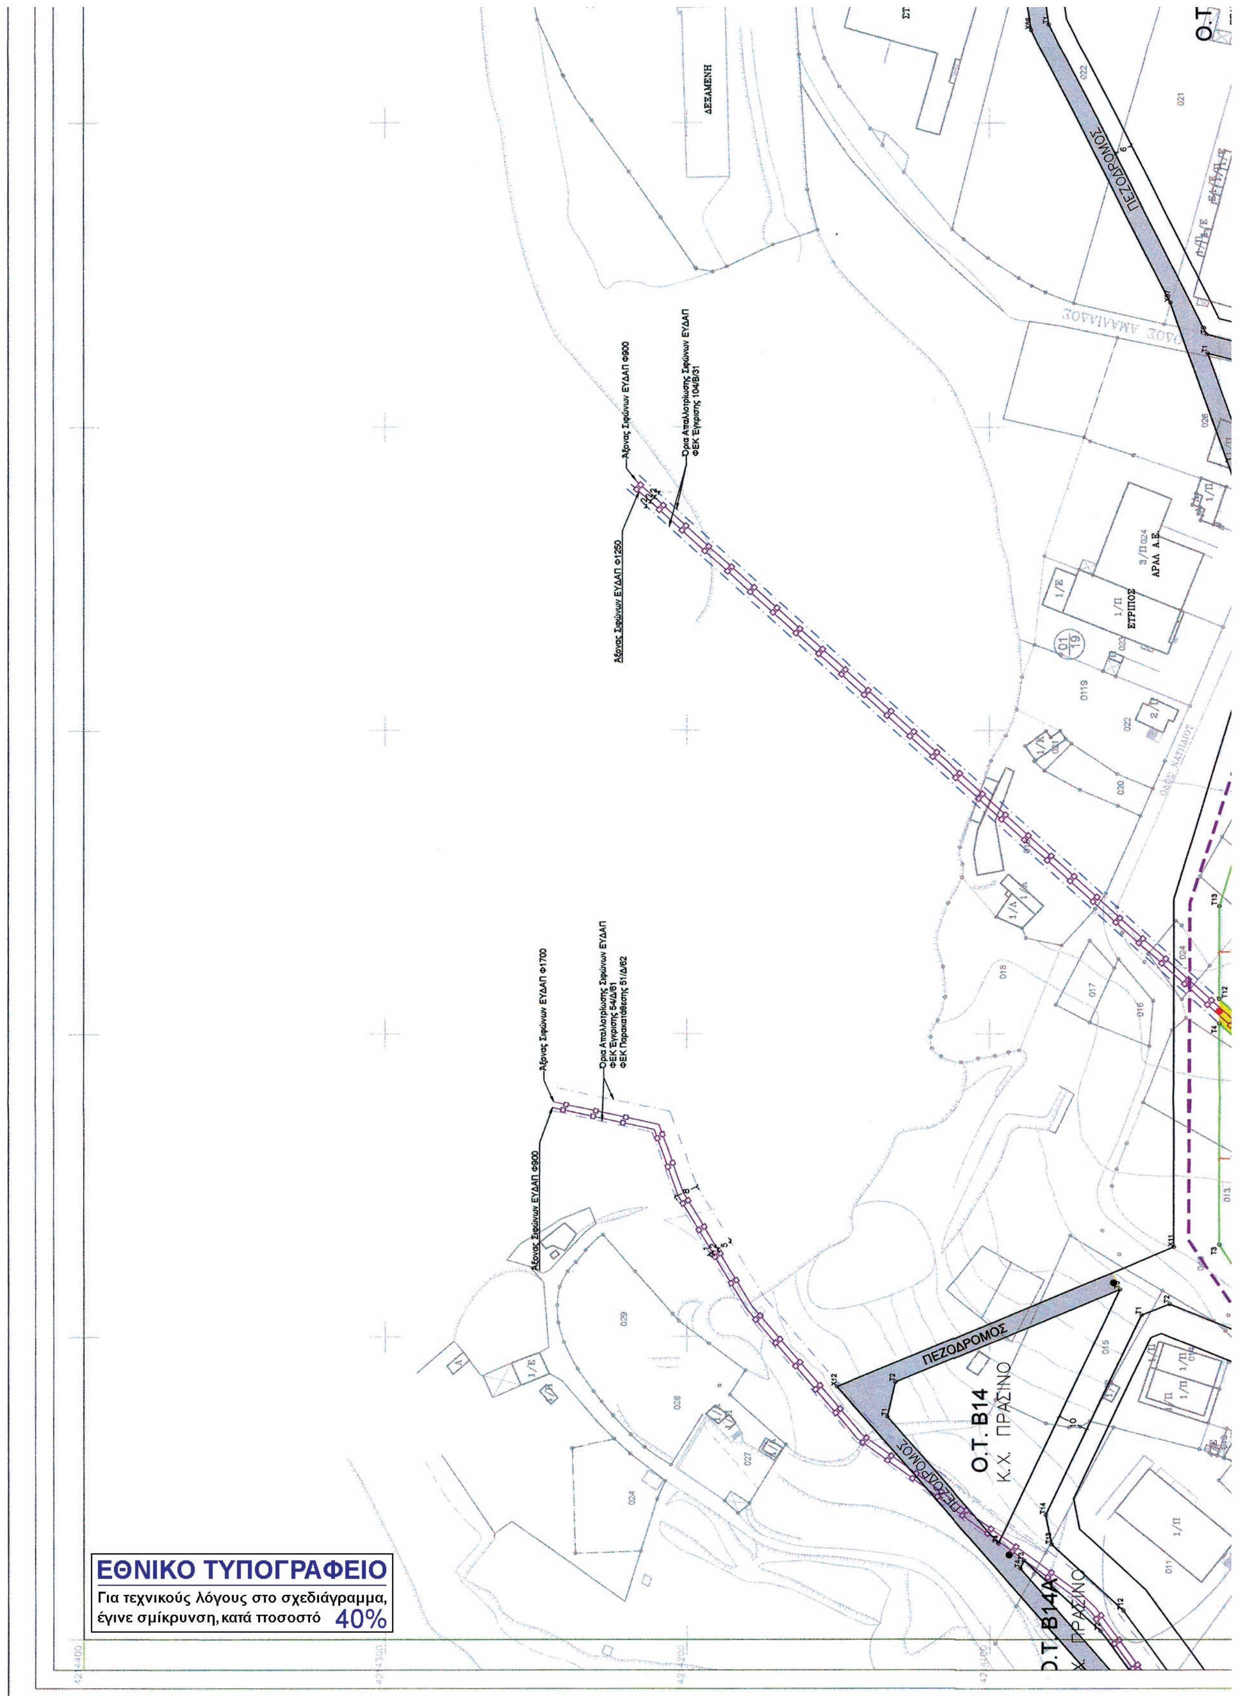

ΕΘΝΙΚΟ ΤΥΠΟΓΡΑΦΕΙΟ
Για τεχνικούς λόγους στο σχεδιάγραμμα, έγινε σμίκρυνση, κατά ποσοστό 40%

ΥΠΟΜΝΗΜΑ

- ΟΡΙΟ ΠΟΛΕΟΔΟΜΙΚΗΣ ΜΕΛΕΤΗΣ
- ΟΡΙΟ ΔΗΜΟΥ
- ΓΕΩΛΟΓΙΚΑ ΑΚΑΤΑΛΛΗΛΑ ΕΔΑΦΗ
- ΑΔΡΙΑΝΕΙΟ ΥΔΡΑΓΩΓΕΙΟ
- ΑΓΩΓΟΣ ΕΥΔΑΠ
- ΟΡΙΟ ΑΠΑΛΛΟΤΡΙΩΣΗΣ
- ΡΥΜΟΤΟΜΙΚΗ ΓΡΑΜΜΗ
- ΟΙΚΟΔΟΜΙΚΗ ΓΡΑΜΜΗ
- ΠΙΣΩ ΟΡΙΟ ΑΝΟΙΚΟΔΟΜΗΣΗΣ
- ΠΕΖΟΔΡΟΜΟΣ
- (P) ΧΩΡΟΣ ΣΤΑΘΜΕΥΣΗΣ

ΥΠΟΥΡΓΕΙΟ ΠΕΡΙΒΑΛΛΟΝΤΟΣ
ΕΝΕΡΓΕΙΑΣ & ΚΛΙΜΑΤΙΚΗΣ ΑΛΛΑΓΗΣ

Αρ.φακ. 105/13
Σχ.4

ΥΠΟΥΡΓΕΙΟ ΠΕΡΙΒΑΛΛΟΝΤΟΣ
ΕΝΕΡΓΕΙΑΣ & ΚΛΙΜΑΤΙΚΗΣ ΑΛΛΑΓΗΣ
ΑΡΙΘ. ΠΡΑΞΕΩΣ 53/06/13
ΣΥΝΟΔΕΥΕΙ ΤΟ Π. ΔΙΑΤΑΓΜΑ ΠΕΡΙ "Έγκρισης πολεοδομικής μελέτης τμήματος της περιοχής ΒΙΠΑ-ΒΙΟΠΑ προς εξυγίανση των Δήμων Μεταμόρφωσης και Λυκόβρυσης - Πεύκης (ν. Αττικής)."
ΑΘΗΝΑ 07 Νοεμβρίου 2013
Ο Δ/ντής
Γεώργιος Φάρμακας

ΠΕΡΙΟΧΗ ΕΝΤΟΣ ΣΧΕΔΙΟΥ
ΦΕΚ 272 ΑΑΠ/2011
Ο.Τ. Β13
Ο.Τ. Β15Α
ΠΕΖΟΔΡΟΜΟΣ
Ο.Τ. Β15Β
Κ.Χ.
ΠΡΑΣΙΝΟ
Ο.Τ. Β15
ΣΤΑΝΗ
Ο.Τ. Β22
Κ.Χ. ΠΡΑΣΙΝΟ
ΒΙΟΜΕΤΑΛ ΕΣΚΙΜΟ Α.Β.Ε.
ΘΕΡΜΟΦΥΚΤΙΚΗ ΤΕΧΝΙΚΗ Α.Β.Ε.
ΠΕΡΙΟΧΗ ΕΝΤΟΣ ΣΧΕΔΙ
ΦΕΚ 272 ΑΑΠ/2011
Ο.Τ. Β21
ΦΙΛΙΚΡΟΠ–ΑΕ
ΧΕΛΛΑΦΑΡΜ–ΑΕ

Συντεταγμένες Κορυφών Οικοδομικών Τετραγώνων Πινακίδας

ΟΤ Β15


α/α	Χ	Ψ
Τ1	479596,34	4213966,33
Τ2	479555,29	4213865,61
Τ3	479549,15	4213846,63
Τ4	479534,15	4213784,86
Τ5	479521,79	4213774,96
Τ6	479458,47	4213773,86
Τ7	479372,95	4213796,64
Τ8	479361,49	4213798,02
Τ9	479232,37	4213782,39
Τ10	479226,17	4213790,47
Τ11	479246,88	4213841,96
Τ12	479411,37	4214024,34
Τ13	479441,95	4214024,33
Τ14	479590,56	4213978,54

ΟΤ Β15Α

α/α	Χ	Ψ
[illegible]	[illegible]	[illegible]

ΟΤ Β15Β

α/α	Χ	Ψ
[illegible]	[illegible]	[illegible]

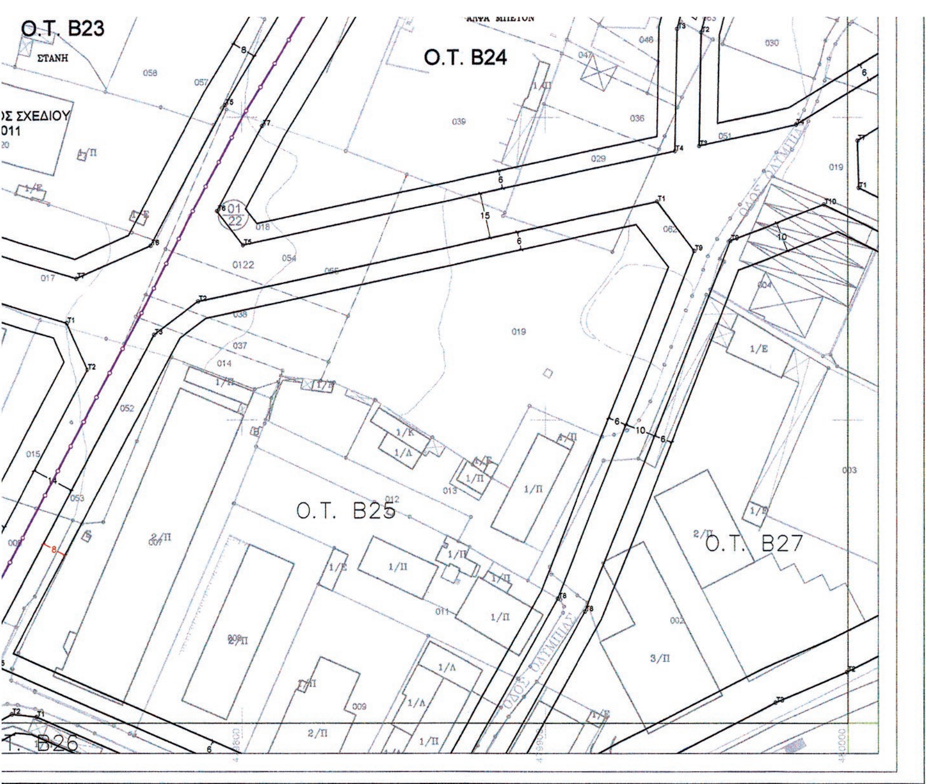

ΑΝΑΘΕΣΗ ΜΕΛΕΤΗΣ
Υ Π Ε Χ Ω Δ Ε   Δ/ΝΣΗ ΠΟΛΕΟΔΟΜΙΚΟΥ ΣΧΕΔΙΑΣΜΟΥ

ΠΟΛΕΟΔΟΜΙΚΗ ΜΕΛΕΤΗ ΕΠΕΚΤΑΣΗΣ
ΒΙΠΑ-ΒΙΟΠΑ ΜΕΤΑΜΟΡΦΩΣΗΣ - ΑΧΑΡΝΩΝ

(ΣΥΜΠΛΗΡΩΜΑΤΙΚΗ ΤΗΣ ΦΕΚ 272 ΑΑΠ/2011 ΕΓΚΡΙΣΗΣ)

ΔΙΑΝΟΜΗ ΠΙΝΑΚΙΔΩΝ

ΗΜΕΡΟΜΗΝΙΑ
ΜΑΪΟΣ 2012

ΚΛΙΜΑΚΑ
1 : 1000

ΧΑΡΤΗΣ
Π.6

ΡΥΜΟΤΟΜΙΚΟ ΣΧΕΔΙΟ

ΓΕΩΔΑΙΤΙΚΑ ΣΤΟΙΧΕΙΑ

DATUM	: Ε.Γ.Σ.Α. 87
ΕΛΛΕΙΨΟΕΙΔΕΣ	: G.R.S. 80
ΠΡΟΒΟΛΗ	: ΕΓΚΑΡΣΙΑ ΜΕΡΚΑΤΟΡΙΚΗ (U.T.M.)
ΣΥΝΤ. ΚΛΙΜΑΚΑΣ	: Κο= 0,999600
ΣΥΝΤ. ΚΛΙΜΑΚΑΣ	: Κ = 0,999605

Ο Μ Α Δ Α Μ Ε Λ Ε Τ Η Σ

ΑΝΑΔΟΧΟΙ ΜΕΛΕΤΗΤΕΣ		ΣΥΝΕΡΓΑΤΕΣ	
Μ. ΤΥΛΙΑΝΑΚΗΣ	ΑΡΧΙΤΕΚΤΩΝ ΠΟΛΕΟΔΟΜΟΣ	Α. ΤΙΛΛΗΣ	ΣΥΓΚΟΙΝΩΝΙΟΛΟΓΟΣ
Ξ. ΓΟΥΡΓΙΑ	ΑΡΧΙΤΕΚΤΩΝ ΠΟΛΕΟΔΟΜΟΣ	Γ. ΔΗΜΗΤΡΟΠΟΥΛΟΣ	ΧΩΡΟΤΑΚΤΗΣ
Μ. ΚΑΤΣΟΥΡΟΣ	ΑΡΧΙΤΕΚΤΩΝ ΠΟΛΕΟΔΟΜΟΣ	Π. ΚΡΕΜΟΣ	ΑΡΧΙΤΕΚΤΩΝ
ΓΕΩΤΟΠΟΣ ΕΠΕ	ΑΓΡΟΝΟΜΟΙ ΤΟΠΟΓΡΑΦΟΙ	L. PANDOLFINI	ΑΡΧΙΤΕΚΤΩΝ

ΠΡΟΤΑΣΗ ΥΠΗΡΕΣΙΑΣ

ΕΙΣΗΓΗΣΗ:	ΔΙΟΡΘΩΣΗ ΨΗΦΙΑΚΩΝ ΣΧΕΔΙΩΝ:
ΔΠΣ/ΤΜ.Α' ΕΛΕΝΗ ΜΑΡΑΒΕΑ	ΔΠΣ/ΤΜ.Δ' ΒΑΣΙΛΗΣ ΓΚΕΚΑΣ

ΑΠΟΦΑΣΕΙΣ

Αριθμ. 5311 (2)

Χαρακτηρισμός ως διατηρητέου του κτιρίου, του περιβάλλοντα χώρου και του βοηθητικού κτίσματος της αυλής, που βρίσκονται στον παραδοσιακό οικισμό Πενταλόφου του Δήμου Βοΐου Νομού Κοζάνης, φερομένων ως ιδιοκτησίας Ειρήνης, Ελένης και Δήμητρας Παπαγιάννη».

Ο ΥΠΟΥΡΓΟΣ ΜΑΚΕΔΟΝΙΑΣ ΚΑΙ ΘΡΑΚΗΣ

Έχοντας υπόψη:

1. Τις διατάξεις:

α) Του Ν. 4067/2012 (ΦΕΚ 79/Α΄/09.04.2012) «Νέος Οικοδομικός Κανονισμός» και ειδικότερα του άρθρου 6 αυτού.

β) Του Π.Δ. 358/1986 (ΦΕΚ 158Α΄) «Καθορισμός αρμοδιοτήτων Υπουργείου Βόρειας Ελλάδας» και ειδικότερα του άρθρου 2 παρ. δ (αα), που αναφέρεται στο χαρακτηρισμό κτιρίων ως διατηρητέων ή οικισμών ή τμημάτων αυτών ως παραδοσιακών.

γ) Του Π.Δ. 167/2005 (ΦΕΚ 220Α΄) «Οργανισμός του Υπουργείου Μακεδονίας - Θράκης».

δ) Του Π.Δ. υπ' αριθμ. 85/21.06.2012 (ΦΕΚ 141Α΄/21.06.2012) και ειδικότερα του αρθρ. 7 που αναφέρεται στην επανίδρυση του Υπουργείου Μακεδονίας και Θράκης με το σύνολο των υπηρεσιών, αρμοδιοτήτων, οργάνων, θέσεων και προσωπικού που έχει η υφιστάμενη κατά την έκδοση του Π.Δ/τος Γενική Γραμματεία Μακεδονίας- Θράκης του πρώην Υπουργείου Ανάπτυξης, Ανταγωνιστικότητας και Ναυτιλίας και των φορέων που αυτή επόπτευε, η οποία και καταργείται.

2. Την από 25.04.13 αιτιολογική έκθεση του Τμήματος ΠΕΧΩΔΕ της Δ/νσης Περιβάλλοντος και Υποδομών του ΥΜΑΘ.

3. Την υπ' αρ. πρωτ. 2776/11.06.2013 αποδοχή της παραπάνω αιτιολογικής έκθεσης από τους φερόμενους ως ιδιοκτήτες του ακινήτου του θέματος.

4. Τη γνωμοδότηση του Κεντρικού Συμβουλίου Αρχιτεκτονικής (πράξη 83η / Συνεδρίαση 16η / 16.10.2013), αποφασίζουμε:

1. Χαρακτηρίζουμε ως διατηρητέο το κτίριο, τον περιβάλλοντα χώρο και το βοηθητικό κτίσμα της αυλής του, όπως φαίνονται διαγραμμισμένα στο επισυναπτόμενο και θεωρημένο από τη Δ/νση Περιβάλλοντος και Υποδομών του Υ.ΜΑ.Θ. τοπογραφικό διάγραμμα σε κλ. 1:200, που βρίσκονται στον παραδοσιακό οικισμό Πενταλόφου του Δήμου Βοΐου Νομού Κοζάνης (στον Άνω Πεντάλοφο στη συνοικία «Κάτω Βουτσιάδες»), φερομένων ως ιδιοκτησιών Ειρήνης, Ελένης και Δήμητρας Παπαγιάννη, για τους παρακάτω λόγους:

α) Το κτίριο είναι αξιόλογο με αρχιτεκτονικά, κατασκευαστικά και μορφολογικά χαρακτηριστικά της λαϊκής παραδοσιακής αρχιτεκτονικής της Δυτικής Μακεδονίας, που διατηρεί τα αυθεντικά δομικά υλικά κατασκευής του.

β) Αποτελεί αξιόλογο μέρος του συνόλου και της κλίμακας των όγκων των κτιρίων του παραδοσιακού οικισμού του Πενταλόφου, της οικιστικής και πολεοδομικής οργάνωσης του καθώς και της ένταξης των κατασκευών στο ιδιαίτερο φυσικό ανάγλυφο. Η διατήρηση του θα συμβάλλει στην ανάδειξη του παραδοσιακού χαρακτήρα του οικισμού και στη διάσωση και ανάδειξη της παραδοσιακής αρχιτεκτονικής κληρονομιάς και της αισθητικής φυσιογνωμίας των πετρόκτιστων οικισμών της περιοχής.

γ) Η στεγασμένη με σχιστόπλακες ξύλινη θύρα εισόδου στην αυλή, αποτελεί χαρακτηριστικό στοιχείο του περιβάλλοντα χώρου του κτιρίου με μορφολογικά και κατασκευαστικά στοιχεία της παραδοσιακής αρχιτεκτονικής της περιοχής.

δ) Το βοηθητικό κτίσμα της αυλής, αποτελεί χαρακτηριστικό τμήμα της λειτουργικής οργάνωσης μιας τυπικής κατοικίας του οικισμού.

2. Δεν χαρακτηρίζεται ως διατηρητέα η νεότερη προσθήκη που εφάπτεται στη βορεινή (πίσω) όψη.

3. Στο χαρακτηριζόμενο ως διατηρητέο κτίριο και στα στοιχεία του περιβάλλοντος χώρου του που χαρακτηρίζονται ως διατηρητέα, απαγορεύεται κάθε αφαίρεση, αλλοίωση ή καταστροφή των επί μέρους αρχιτεκτονικών και διακοσμητικών στοιχείων τους.

4. Επιτρέπεται η επισκευή, ο εκσυγχρονισμός των εγκαταστάσεων, η στατική ενίσχυση και η εσωτερική διαρρύθμιση του κτιρίου, εφόσον δεν αλλοιώνεται ο γενικός αρχιτεκτονικός χαρακτήρας του και οι αρχές της σύνθεσης του.

5. Για οποιαδήποτε επέμβαση στο εσωτερικό και εξωτερικό του διατηρητέου κτιρίου και των στοιχείων του περιβάλλοντα χώρου του, (εκτός αν εμπίπτει στην εγκύκλιο 1714/24.06.2011, της τ.Γ.Γ.ΜΑ.Θ. ΑΔΑ:4Α32Φ-ΥΛ), όπως και για την τοποθέτηση επιγραφών, απαιτείται ο έλεγχος του αρμόδιου Συμβουλίου Αρχιτεκτονικής και έγκριση της Δ/νσης Περιβάλλοντος και Υποδομών του Υπουργείου Μακεδονίας και Θράκης.

6. Απαγορεύεται η τοποθέτηση φωτεινών ή μη επιγραφών και διαφημίσεων στη στέγη και στις όψεις του διατηρητέου κτιρίου, πλην των αναγκαίων, περιορισμένων διαστάσεων επιγραφών που υποδηλώνουν τη χρήση του.

7. Κάλυψη δαπάνης: Από τις διατάξεις αυτής της απόφασης δεν προκαλείται δαπάνη σε βάρος του κρατικού προϋπολογισμού ή του προϋπολογισμού του οικείου Ο.Τ.Α.

8. Η ισχύς της απόφασης αυτής αρχίζει από τη δημοσίευση της στην Εφημερίδα της Κυβερνήσεως.

Η απόφαση αυτή να δημοσιευθεί στην Εφημερίδα της Κυβερνήσεως.

Θεσσαλονίκη, 18 Νοεμβρίου 2013

Ο ΥΠΟΥΡΓΟΣ

ΘΕΟΔΩΡΟΣ ΚΑΡΑΟΓΛΟΥ

ΕΘΝΙΚΟ ΤΥΠΟΓΡΑΦΕΙΟ

ΕΦΗΜΕΡΙΣ ΤΗΣ ΚΥΒΕΡΝΗΣΕΩΣ

ΤΙΜΗ ΠΩΛΗΣΗΣ ΦΥΛΛΩΝ ΤΗΣ ΕΦΗΜΕΡΙΔΑΣ ΤΗΣ ΚΥΒΕΡΝΗΣΕΩΣ

Σε έντυπη μορφή:

- Για τα Φ.Ε.Κ. από 1 έως 16 σελίδες σε 1 € προσαυξανόμενη κατά 0,20 € για κάθε επιπλέον οκτασέλιδο ή μέρος αυτού.
- Για τα φωτοαντίγραφα Φ.Ε.Κ. σε 0,15 € ανά σελίδα.

Σε μορφή DVD/CD:

Τεύχος	Ετήσια έκδοση	Τριμηνιαία έκδοση	Μηνιαία έκδοση
Α΄	150 €	40 €	15 €
Β΄	300 €	80 €	30 €
Γ΄	50 €	-	-
Υ.Ο.Δ.Δ.	50 €	-	-
Δ΄	110 €	30 €	-

Τεύχος	Ετήσια έκδοση	Τριμηνιαία έκδοση	Μηνιαία έκδοση
Α.Α.Π.	110 €	30 €	-
Ε.Β.Ι.	100 €	-	-
Α.Ε.Δ.	5 €	-	-
Δ.Δ.Σ.	200 €	-	20 €
Α.Ε.-Ε.Π.Ε.	-	-	100 €

- Η τιμή πώλησης μεμονωμένων Φ.Ε.Κ. σε μορφή cd-rom από εκείνα που διατίθενται σε ψηφιακή μορφή και μέχρι 100 σελίδες, σε 5 € προσαυξανόμενη κατά 1 € ανά 50 σελίδες.

ΕΤΗΣΙΕΣ ΣΥΝΔΡΟΜΕΣ Φ.Ε.Κ.

Τεύχος	Έντυπη μορφή
Α΄	225 €
Β΄	320 €
Γ΄	65 €
Υ.Ο.Δ.Δ.	65 €

Τεύχος	Έντυπη μορφή
Δ΄	160 €
Α.Α.Π.	160 €
Ε.Β.Ι.	65 €
Α.Ε.Δ.	10 €

Τεύχος	Έντυπη μορφή
Α.Ε.-Ε.Π.Ε.	2.250 €
Δ.Δ.Σ.	225 €
Α.Σ.Ε.Π.	70 €
Ο.Π.Κ.	-

- Το τεύχος Α.Σ.Ε.Π. (έντυπη μορφή) θα αποστέλλεται σε συνδρομητές ταχυδρομικά, με την επιβάρυνση των 70 €, ποσό το οποίο αφορά τα ταχυδρομικά έξοδα.

- Η καταβολή γίνεται σε όλες τις Δημόσιες Οικονομικές Υπηρεσίες (Δ.Ο.Υ.). Το πρωτότυπο διπλότυπο (έγγραφο αριθμ. πρωτ. 9067/28.2.2005 2η Υπηρεσία Επιτρόπου Ελεγκτικού Συνεδρίου) με φροντίδα των ενδιαφερομένων, πρέπει να αποστέλλεται ή να κατατίθεται στο Εθνικό Τυπογραφείο (Καποδιστρίου 34, Τ.Κ. 104 32 Αθήνα).
- Σημειώνεται ότι φωτοαντίγραφα διπλοτύπων, ταχυδρομικές Επιταγές για την εξόφληση της συνδρομής, δεν γίνονται δεκτά και θα επιστρέφονται.
- Οι οργανισμοί τοπικής αυτοδιοίκησης, τα νομικά πρόσωπα δημοσίου δικαίου, τα μέλη της Ένωσης Ιδιοκτητών Ημερησίου Τύπου Αθηνών και Επαρχίας, οι τηλεοπτικοί και ραδιοφωνικοί σταθμοί, η Ε.Σ.Η.Ε.Α, τα τριτοβάθμια συνδικαλιστικά όργανα και οι τριτοβάθμιες επαγγελματικές ενώσεις δικαιούνται έκπτωσης πενήντα τοις εκατό (50%) επί της ετήσιας συνδρομής.
- Το ποσό υπέρ ΤΑ.Π.Ε.Τ. (5% επί του ποσού συνδρομής), καταβάλλεται ολόκληρο (Κ.Α.Ε. 3512) και υπολογίζεται πριν την έκπτωση.
- Στην Ταχυδρομική συνδρομή του τεύχους Α.Σ.Ε.Π. δεν γίνεται έκπτωση.

Πληροφορίες για δημοσιεύματα που καταχωρίζονται στα Φ.Ε.Κ. στο τηλ.: 210 5279000.
Φωτοαντίγραφα παλαιών Φ.Ε.Κ.: τηλ.: 210 8220885.

Τα φύλλα όλων των τευχών της Εφημερίδας της Κυβερνήσεως διατίθενται δωρεάν σε ηλεκτρονική μορφή από την ιστοσελίδα του Εθνικού Τυπογραφείου (www.et.gr)

Ηλεκτρονική Διεύθυνση: http://www.et.gr - e-mail: webmaster.et@et.gr

ΟΙ ΥΠΗΡΕΣΙΕΣ ΕΞΥΠΗΡΕΤΗΣΗΣ ΠΟΛΙΤΩΝ ΛΕΙΤΟΥΡΓΟΥΝ ΚΑΘΗΜΕΡΙΝΑ ΑΠΟ 08:00 ΜΕΧΡΙ 13:30



ΑΠΟ ΤΟ ΕΘΝΙΚΟ ΤΥΠΟΓΡΑΦΕΙΟ
ΚΑΠΟΔΙΣΤΡΙΟΥ 34 * ΑΘΗΝΑ 104 32 * ΤΗΛ. 210 52 79 000 * FAX 210 52 21 004